


ILUMINACION DE EMERGENCIA				
				
ILUMINACION DE EMERGENCIA	CARTEL DE SALIDA LUMINISCENTE	CARTEL DE SALIDA LUMINISCENTE C/ FLECHA DERECHA	CARTEL DE SALIDA LUMINISCENTE C/ FLECHA IZQUIERDA	CARTEL DE SALIDA LUMINISCENTE C/ FLECHA RECTA
S1	S2	S3	S4	S4
				
BATERIA PARA ILUMINACION DE EMERGENCIA	GRUPO ELECTROGENO	CENTRAL DEL SISTEMA DE ILUMINACION DE EMERGENCIA		
				
PICTOGRAMA 15X15	PICTOGRAMA 24X24	PICTOGRAMA 30X30	PICTOGRAMA 36X36	PICTOGRAMA 50X50
T1	T2	T3	T4	T5
SISTEMA DE ALARMA				
				
ALARMA ACUSTICA TIPO SIRENA	ALARMA ACUSTICA TIPO ALTOPARLANTE	ALARMA VISUAL	ALARMA VISUAL Y ACUSTICA TIPO SIRENA	ALARMA VISUAL Y ACUSTICA TIPO ALTOPARLANTE
SENSORES DIRECCIONABLES				
				
SENSOR DE CALOR DIRECCIONABLE	SENSOR DE LLAMA DIRECCIONABLE	SENSOR DE GAS DIRECCIONABLE	SENSOR DE GAS DIRECCIONABLE	
COMPLEMENTOS				
				
ACCIONADOR MANUAL (PULSADOR / JALADOR)	CENTRAL DE INCENDIO	BATERIA PARA CENTRAL DE ALARMA	PANEL REPETIDOR	TELEFONO DE EMERGENCIA / INTERCOMUNICAD / RACK TELEFONIA
				
TABLERO ELECTRICO	PUERTA CORTA FUEGO R/ 30 (RESISTENCIA 30 MINUTOS)	DIRECCION Y SENTIDO DE LA VIA DE EVACUACION		
PROTECCION ACTIVA FUA				
SISTEMA DE BOCAS DE INCENDIO E HIDRANTES				
				
BOCA DE INCENDIO	BOCA DE INCENDIO DOBLE	HIDRANTE URBANO DE COLUMNA	HIDRANTE SUBTERRANEO	BOCA DE INCENDIO EQUIPADA(BIE) 25 45/53
SISTEMA DE HIDRANTES				
				
REGISTRO HIDRANTE / BOCA DE INCENDIO EXTERIOR	ACCIONADOR DE BOMBA DE INCENDIO	BOMBA DE INCENDIO	RESERVA DE INCENDIO	
EXTINTORES				
				Balde con arena para contencion de derrames
CARGA DE POLVO ABC	CARGA DE POLVO ABC - CARRITO	CARGA DE DIOXIDO DE CARBONO (CO2)		
ROCIADORES AUTOMATICOS				
				
ROCIADOR AUTOMÁTICO DE PARED	ROCIADOR AUTOMÁTICO (SPRINKLER)	AREA PROTEGIDA POR EL SISTEMA DE ROCIADORES AUTOMATICOS	REGISTRO HIDRANTE EXTERIOR PARA SISTEMA DE ROCIADORES	BOMBA DE INCENDIO PARA SISTEMA DE ROCIADORES
				
RESERVA DE INCENDIO PARA SISTEMA DE ROCIADORES	PANEL DE COMANDO CENTRAL SISTEMA DE ROCIADORES	LLAVE DE PASO Y ALARMA DE CONTROL Y/O CORTE SECCIONAL		

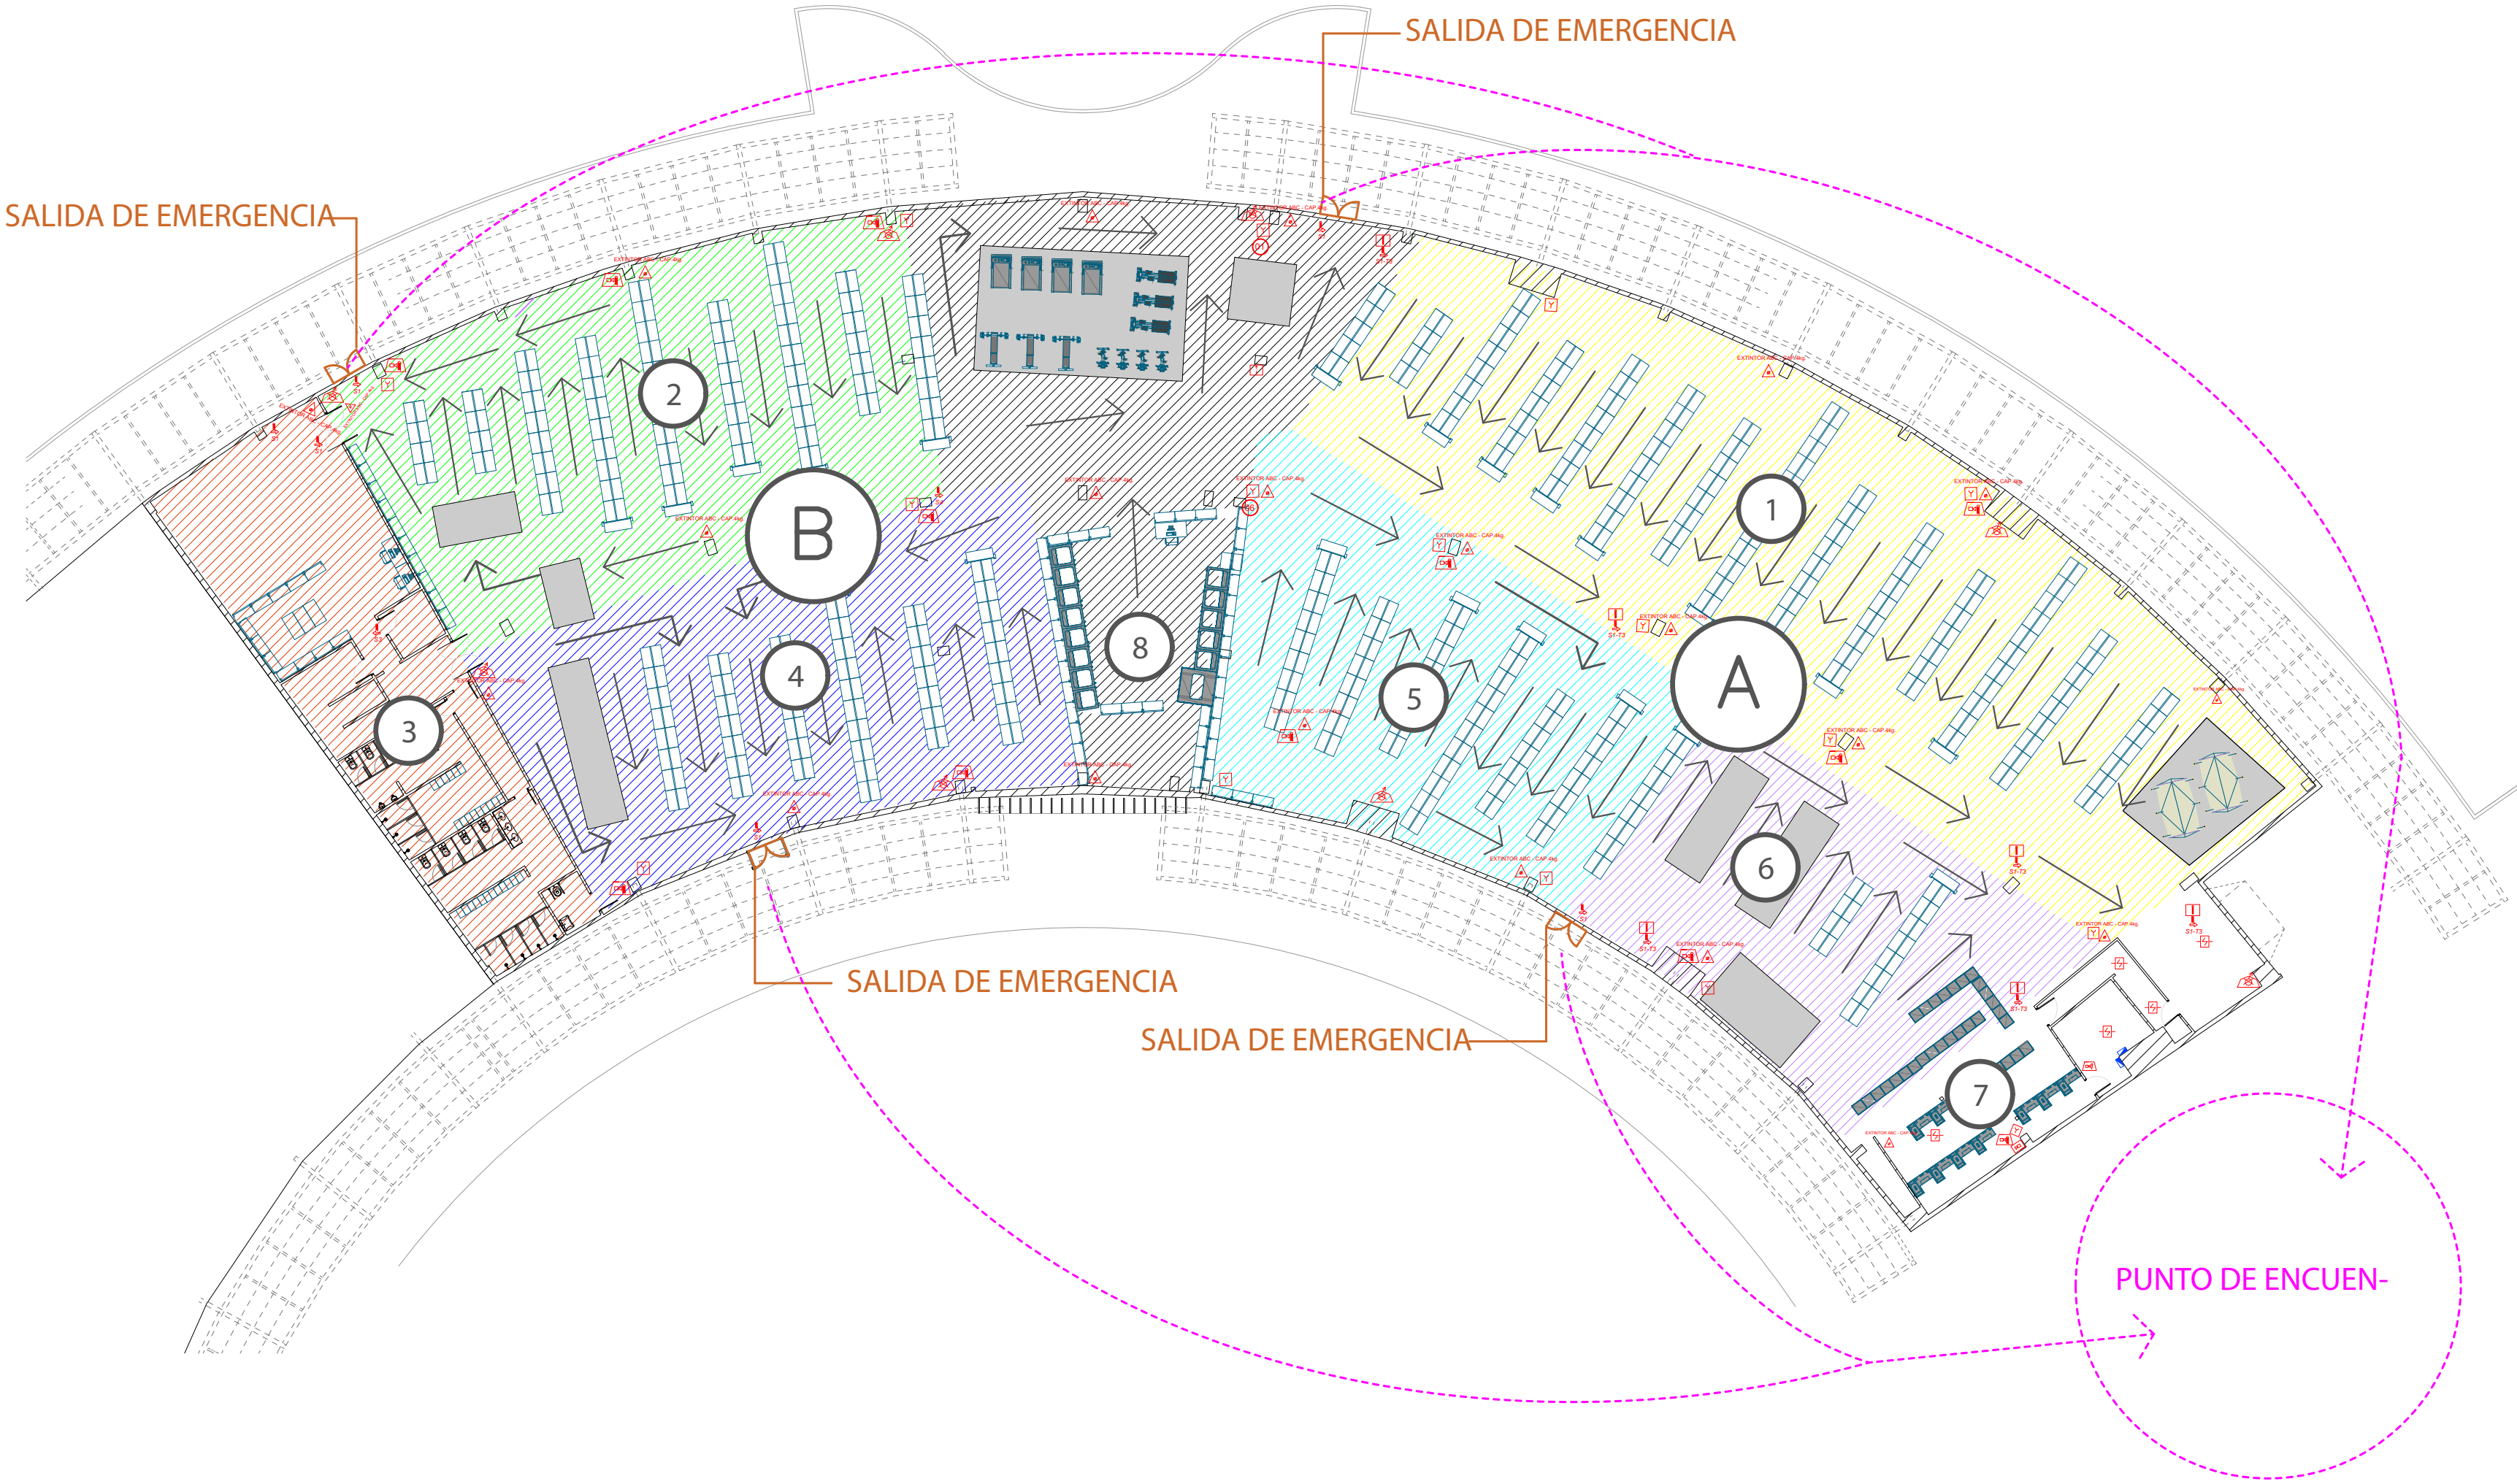

ENCARGADOS DE EVA-CUACIÓN

- Encargado 1 - Sección Montaña
- Encargado 2 - Sección Fitness
- Encargado 3 - Sección D.Colec-tivos
- Encargado 4 - Sección D.Indivi-duales
- Encargado 5 - Seccion Agua
- Encargado 6 - Sección Ciclismo
- Encargado 7 - Central de Cajas